



BOTTENPLAN

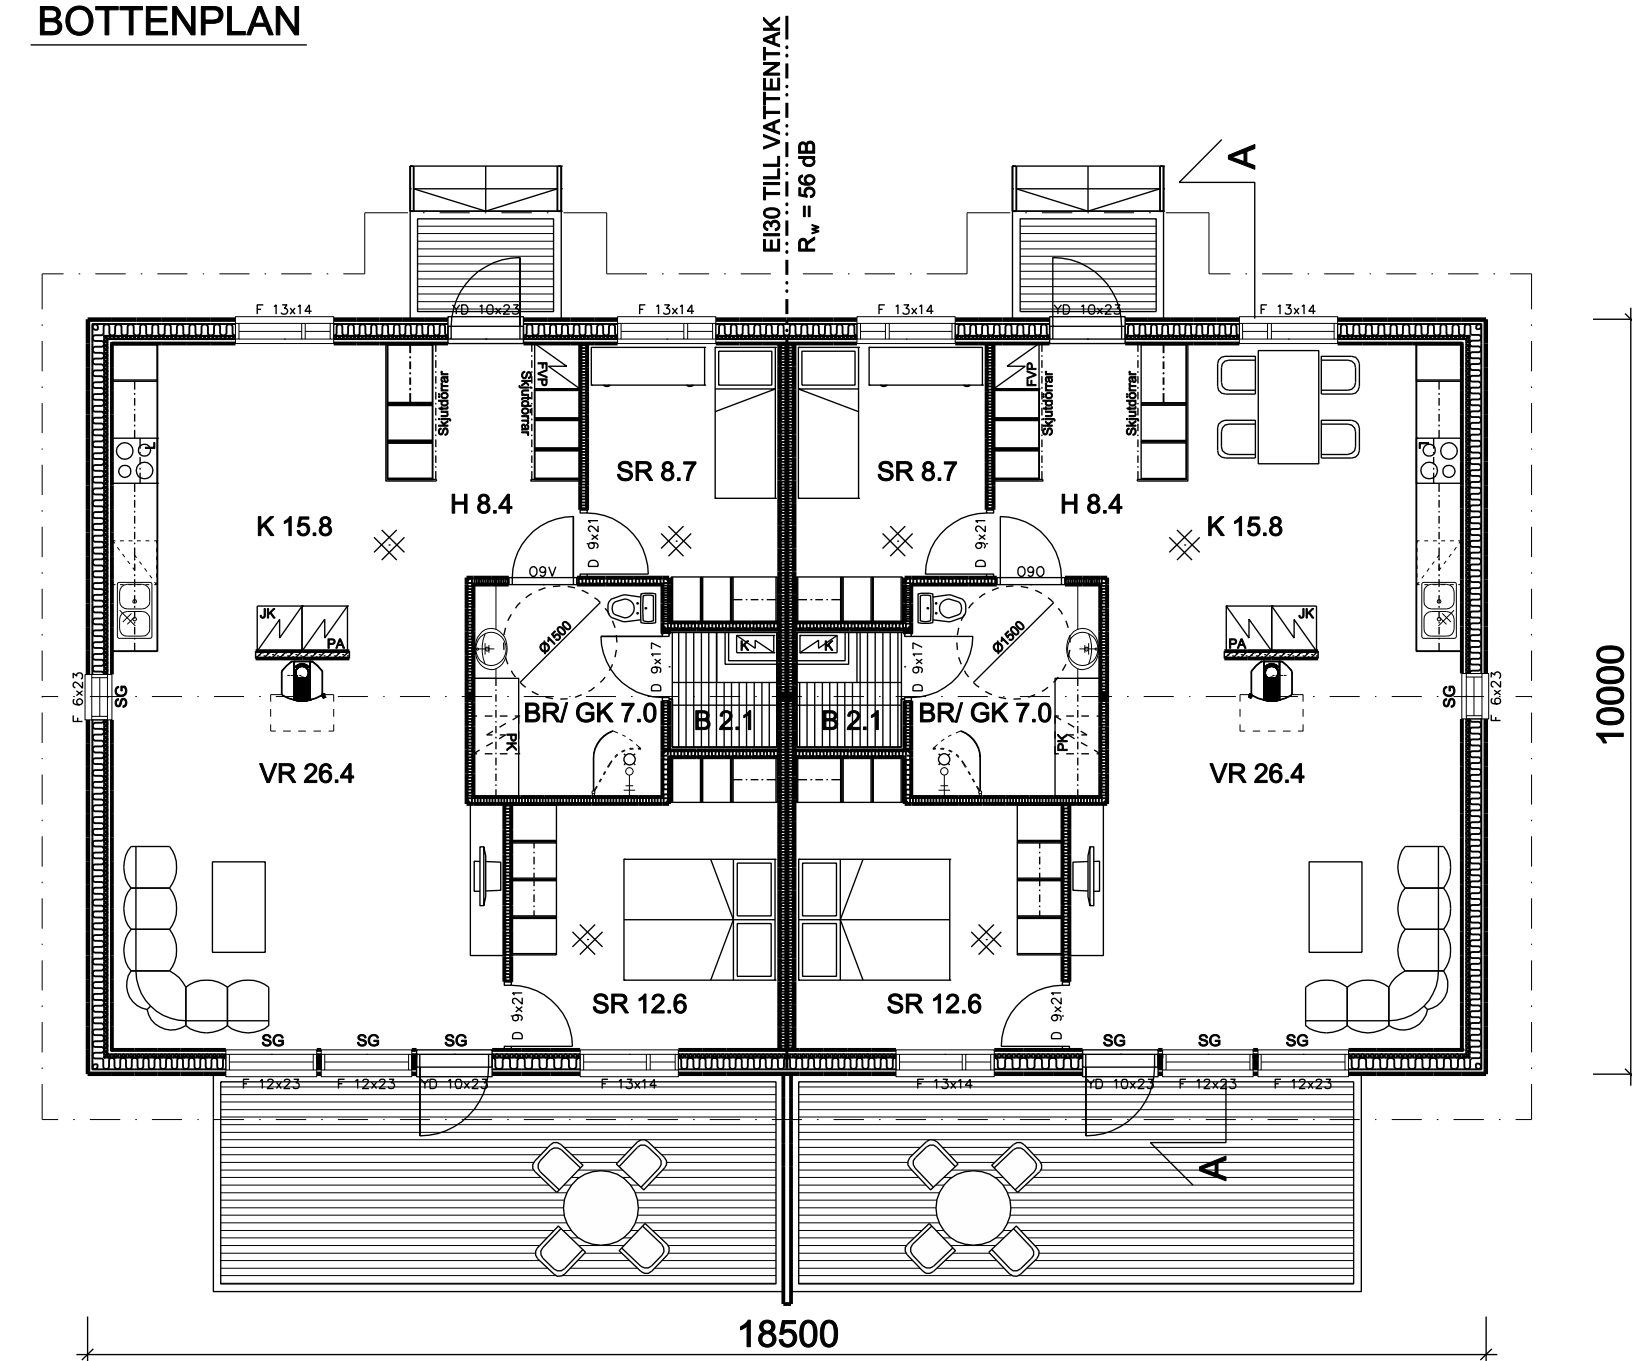

SKÄRNING A-A

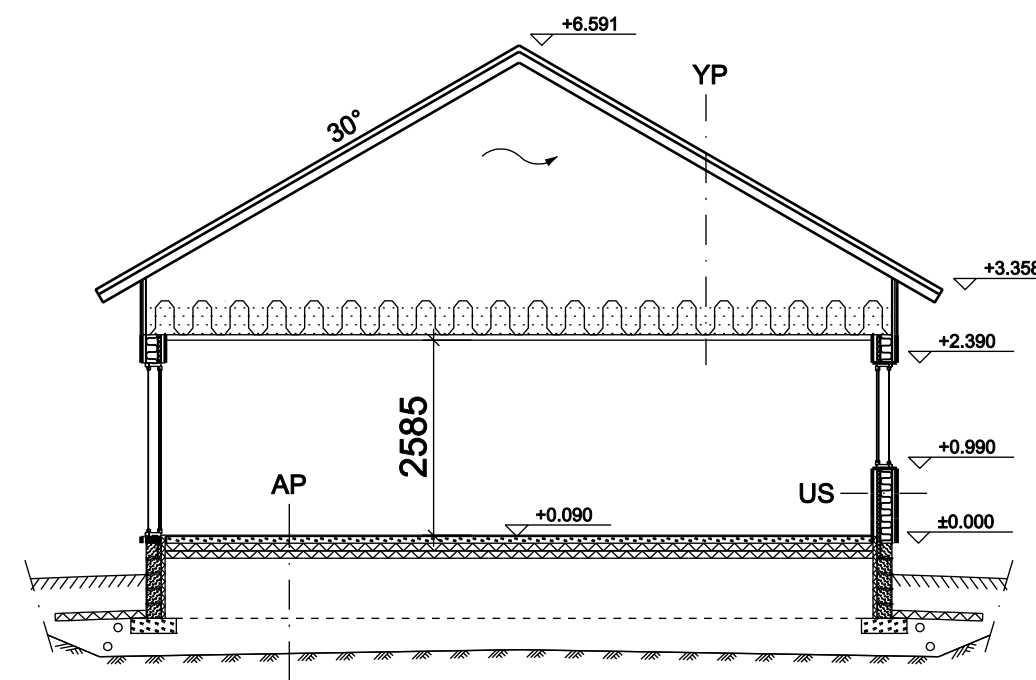

US U=0.16 W/m ² K	AP U=0.16 W/m ² K	YP U=0.09 W/m ² K
<ul style="list-style-type: none"> - Ytbehandling - Gipsskiva extra hård 13 - Korsskåning 22x100 + 22x100 c600 - Värmeisolering FF-PIR 50 - Stomme 48x148 c600, C24 - Värmeisolering min.ull 150, l = 0.036 W/mK - Vindskyddsskiva gips TS 9 - Spikregel 32x100 / vent. luftspalt 32 - Spontad vågrät fasadpanel 28x195 - Ytbehandling 	<ul style="list-style-type: none"> - Golvmaterial - Armerad betong 80 - Ev. gjutduk - Värmeisolering EPS-100, 200 mm - Maskinellt komprimerad l-sand - Fiberduk kl II - Kap.brytande skikt, singel 8-16 >300 - Ev. fiberduk kl II - Schaktbotten med lutning mot dränering 	<ul style="list-style-type: none"> - Maskinfalsad bandplåt 0.6 Pural - Bärträ 25x100 c150 - Ströträ 48x48 c900 - Undertak med kondensskydd - NR-takstolar c900 (förberett för vindutrymme) - Ventilert utrymme - Värmeisolering 450 + vindavledare vid väggband - Diffusionsspärr 0.2 - Korsreglar 25x100 c600 + 25x100 c400 (c300) - Innertakmaterial - Ytbehandling


ANVÄNDNINGSSÄTT: SMÅHUS MED TVÅ BOSTÄDER.
 BRANDKLASS: P3
 UPPVÄRMNING: FRÅNLUFTSVÄRMEPUMP / GOLVVÄRME.
 VENTILATION: MASKINELL TILL- OCH FRÅNLUFT MED VÄRMEÅTERTVINNING.

VÅNINGSYTA: 185.0 m²
 LÄGENHETSYTA: 82.6 m² + 82.6 m²
 BYGGNADSVOLYM: 630 m³

GLASYTOR VARS UNDRE KANT ÄR LÄGRE ÄN 700 mm FRÅN GOLV, UTFÖRS MED LAMINERAT SÄKERHETSGLAS. GÄLLER BÅDE INVÄNDIGA OCH UTVÄNDIGA YTOR. MÄRKNING SG PÅ PLANRITNING.
 BYGGNADEN UTRUSTAS MED BRANDVARNARE KOPPLADE TILL ELNÄTET, MINST EN ST / PÅBÖRJAD 60 m².

FÖNSTER: 24.72 m² i bostadsutrymmen
 YTTERDÖRRAR: 9.2 m² i bostadsutrymmen

Skorstensskärning 1:25

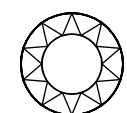

- CE-märkt modulkorsten, T600 exv. Härmä-Air.
- Vid genomföring 100 mm obrännbar stenull.
- Rökrörets dimension enl. spis-tillverkarens anvisningar.

REV.	ANTAL	ÄNDRING	NAMN. DAT	
Stadsdel/By: 401 Kronoby Kvarter/Läg: 143 Tomt/Enr.: 10 Myndighets anteckningar:				
Byggnads nr./Byggnads kännetecken: 288-401-143-10				
Byggnadsföretag: NYBYGGNAD			Ritningslag: HUVUDRITNING Löpande nr: 02	
Byggnadsobjekt: BYGGTJÄNST EKLUND Gustavsvägen 68500 KRONOBY			Ritnings innehåll: BOTTENPLAN 1:100 SKÄRNING A-A 1:100	
Planerarens kontaktppgifter: Ingenjörbyrå • Insinööritoimisto				
Henrik Nordman, BI info@nordmanconstruct.fi www.nordmanconstruct.fi mobil +358 50 5531240			Arbetnummer: 4918 Ritning nummer: 102 Revision:	
NORDMAN CONSTRUCT			Planområde: ark 4918-102.drw	
Cads Planner House Pro / v 18.0.2 Jakobstad 2019-02-15				