
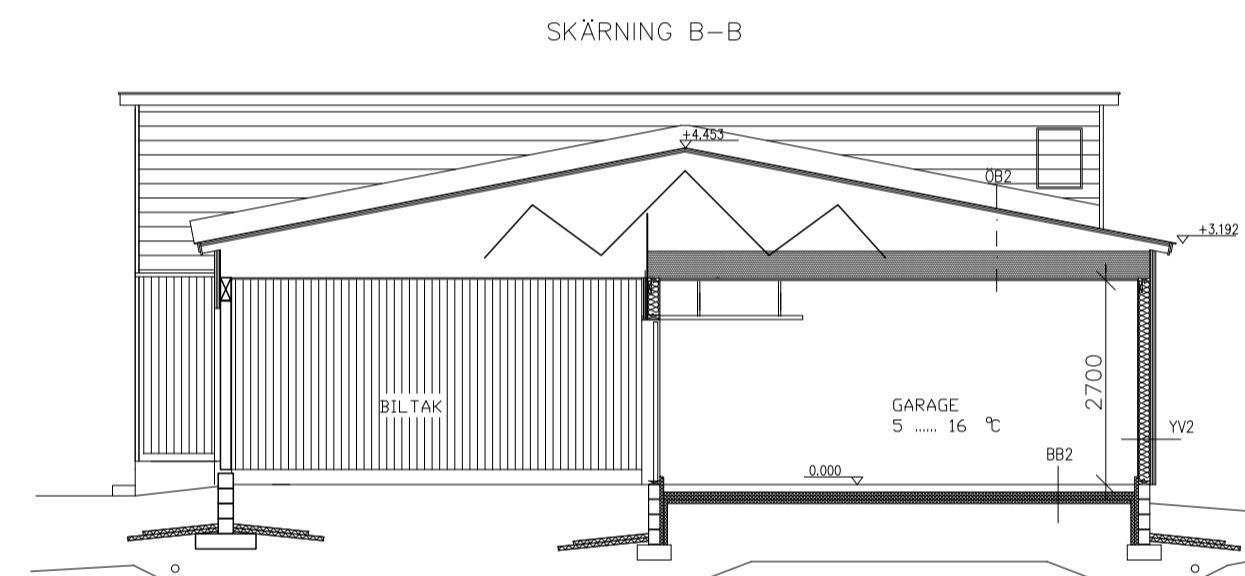


1. FASAD PLÅTTAK
2. SNÖHINDER
3. LIGGANDE TRÄPANEL
4. LIGGANDE TRÄPANEL
5. STÄANDE TRÄPANEL
6. TRÄTERASS [BRUN]
7. BETONGSOCKEL
8. VENTILERINGSGALLER
9. KONTROLLUCKA 6X6

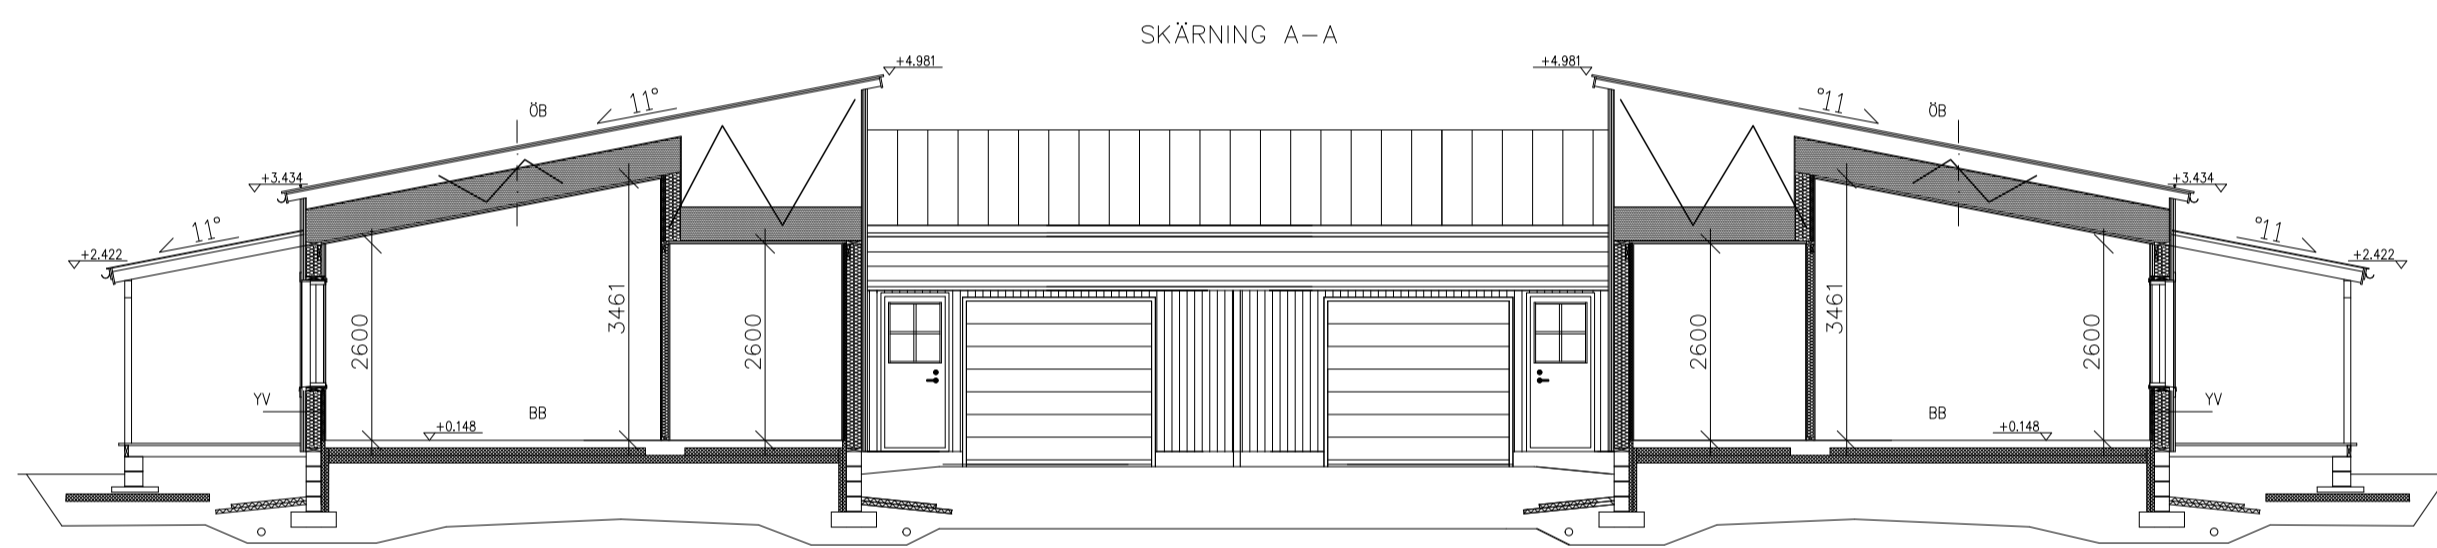

BYGGFAKTA

VÄNINGSYTA	1 BST	95.2 m ²
BOSTADSYTA	1 BST	83.3 m ²
GARAGE	1 BST	30.9 m ²
VOLYM	1 BST	350 m ³
VOLYM GARAGE		120 m ³
VÄNINGSYTA	1 PARHUS	259 m ²
VOLYM	1 RADHUS	940 m ³
BRANDKLASS	P3	
UPPVÄRMNING	FRÄNLUFTSVÄRMEPUMP [NIBE F470] MED VATTENBUREN	
GOLVVÄRMEPUMP	MASKINELL VENTILATION MED ÅTERVINNING	
BOSTÄDEN FÖRSES MED BRANDVÄRNARE	[1ST/ PÄBÖRJAD 60m ²] KOPPLAT TILL BYGGNADENS ELSYSTEM	
BOSTÄDERNA ANSLUTS TILL KOMMUNALT VATTEN OCH AVLOPP		
GLASPARTI UNDER 700mm FRÅN GOLV OCH TERRASS FÖRSES MED SÄKERHETSGLAS [HÄRDAT GLAS]		

KONSTRUKTIONER

YV U-VÄRDE 0.17	ÖB U-VÄRDE 0.09	BB U-VÄRDE 0.16
PANEL GLESBRÄDER 22X100 +LUFTSPALT VINDSKYDD GIPS 9mm STÖMME 48X198 c600 +200mm ISOLERING KL-37 FUKTSPÄRR KORSSKÄLVNING 48x48 C600 +50mm ISOLERING KL-37 GIPS EK 13mm	TAKPLÅT BÄRLÅKT 25X100 c200 STRÖLÅKT 22X50 UNDERTAK LUFTSPALT MIN 100mm VINDSKYDD GIPS 9mm BLÅSULL ISOLERING 450mm KL-37 FUKTSPÄRR GLESBRÄDER 73X35 PANEL/GIPS [PREFABR.TILLVERKADE TAKSTOLAR]	KOMPRIMERAD GRUS 350mm HÄRDISOLERING EPS100 200mm BETONG 80 YT MATERIAL
YV2 U-VÄRDE 0.26	ÖB2 U-VÄRDE 0.14	BB2 U-VÄRDE 0.24
PANEL GLESBRÄDER 22X100 +LUFTSPALT VINDSKYDD GIPS 18mm [E130] STÖMME 48X148 c600 +150mm ISOLERING KL-37 FUKTSPÄRR GIPS	TAKPLÅT BÄRLÅKT 25X100 c200 STRÖLÅKT 22X50 UNDERTAK TAKSTOLAR BLÅSULL 300mm KL-37 FUKTSPÄRR GLESBRÄDER GIPS 2x13mm [E130]	KOMPRIMERAD GRUS 350 HÄRDISOLERING 150mm BETONG 80 GÖLVT MATERIAL

E L D S T A D

TYPGODKÄND ELEMENTSKORSTEN
SKYDDSAVSTÄNDEN FÖR SKORSTEN OCH SPIS ENLIGT TILLVERKARNAS ANVISNINGAR
SPISENS VÄRMEKLASS FÅR INTE ÖVERSTIGA SKORSTENENS VÄRMEKLASS

KÄUPUNKTOSA Sandsund	KORTTELLITTELA 150	TONTTEJNR 1 och 2	VIRANOMAISTEN MERKINTÖJÄ
RAKENNUSOJMEENPEIDE NYBYGGNAD PARHUS	PIRUSTUSLAJI HUUVUODRITING		JUOKSU-NO
RAKENNUSKOHDE BYGGTJÄNST EKLUND AB RODERGRÄND 68600 JAKOBSTAD	PIRUSTUKSEN SISÄLTÖ PLAN SKÄRNING FASADER		MITTAKAAVAT 1:100 1:100 1:100
SUUNNITTELUOIMISTO BI KLEMETS BREDARHOLMSVÄGEN 3 . 68870 EDSEVÖ 0503769125 . KLEMETS MARCUS	SUUNNITTELUALA.TYONUMERO.PIIRUSTUKSEN NUMERO MUUTOS		
PÄIVÄYS.SUUNNITTELIJA.NIMEN SELVENNYS.KOULUTUS 18.10.2021 SIMON FAGERHOLM	YHTEYSHENKILO BI/RI		TIEDOSTO