




FASAD MOT NORDVÄST

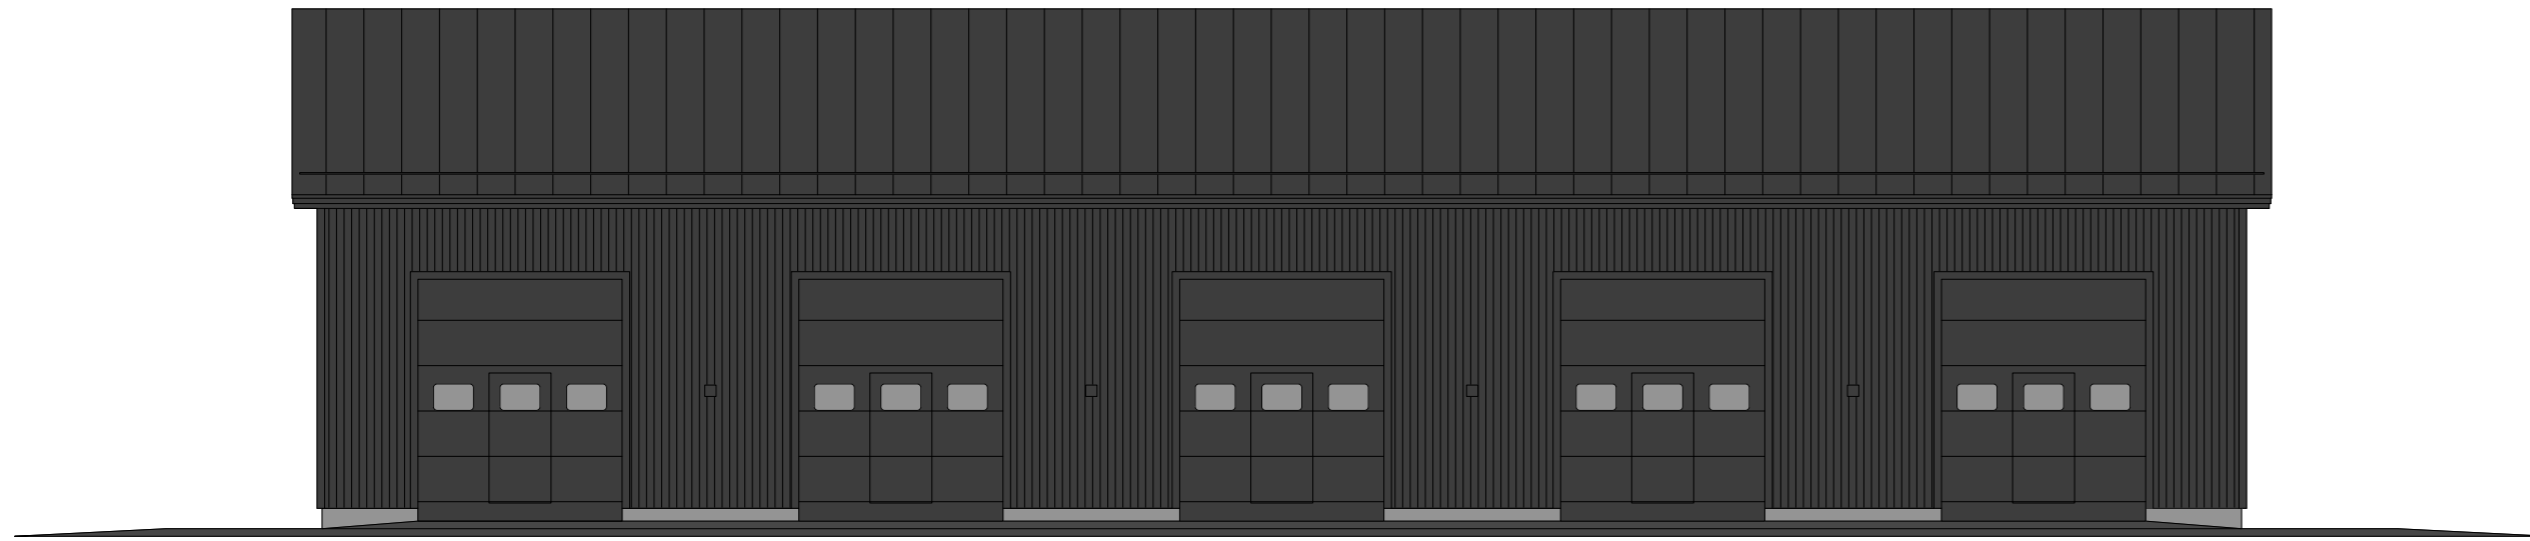


SKÄRNING A-A

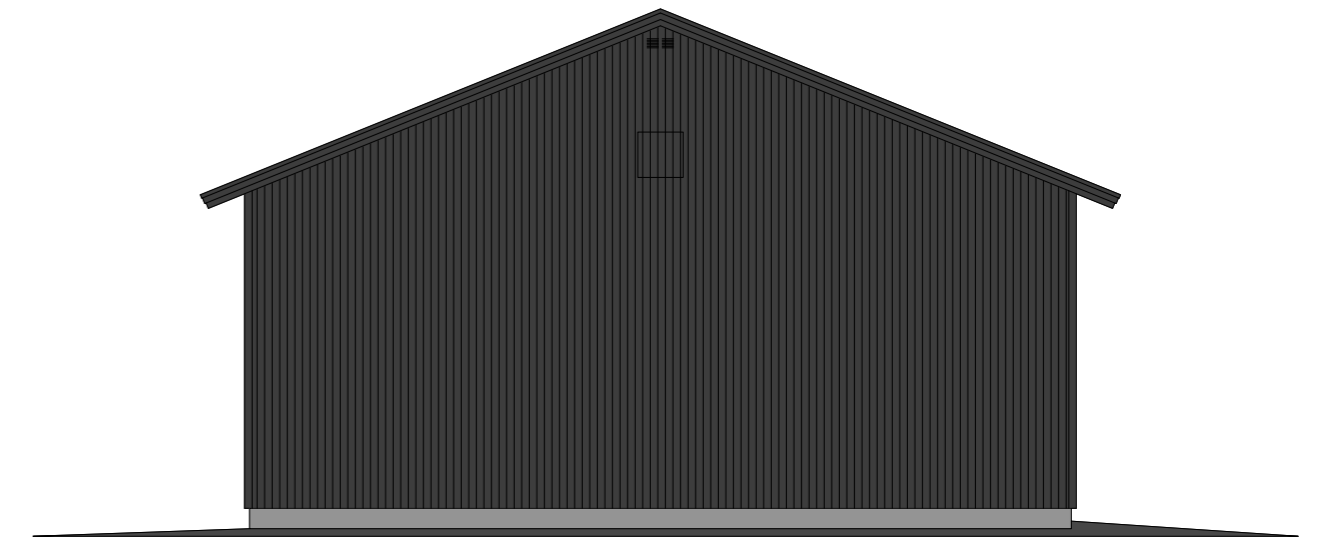


FASAD MOT SYDOST

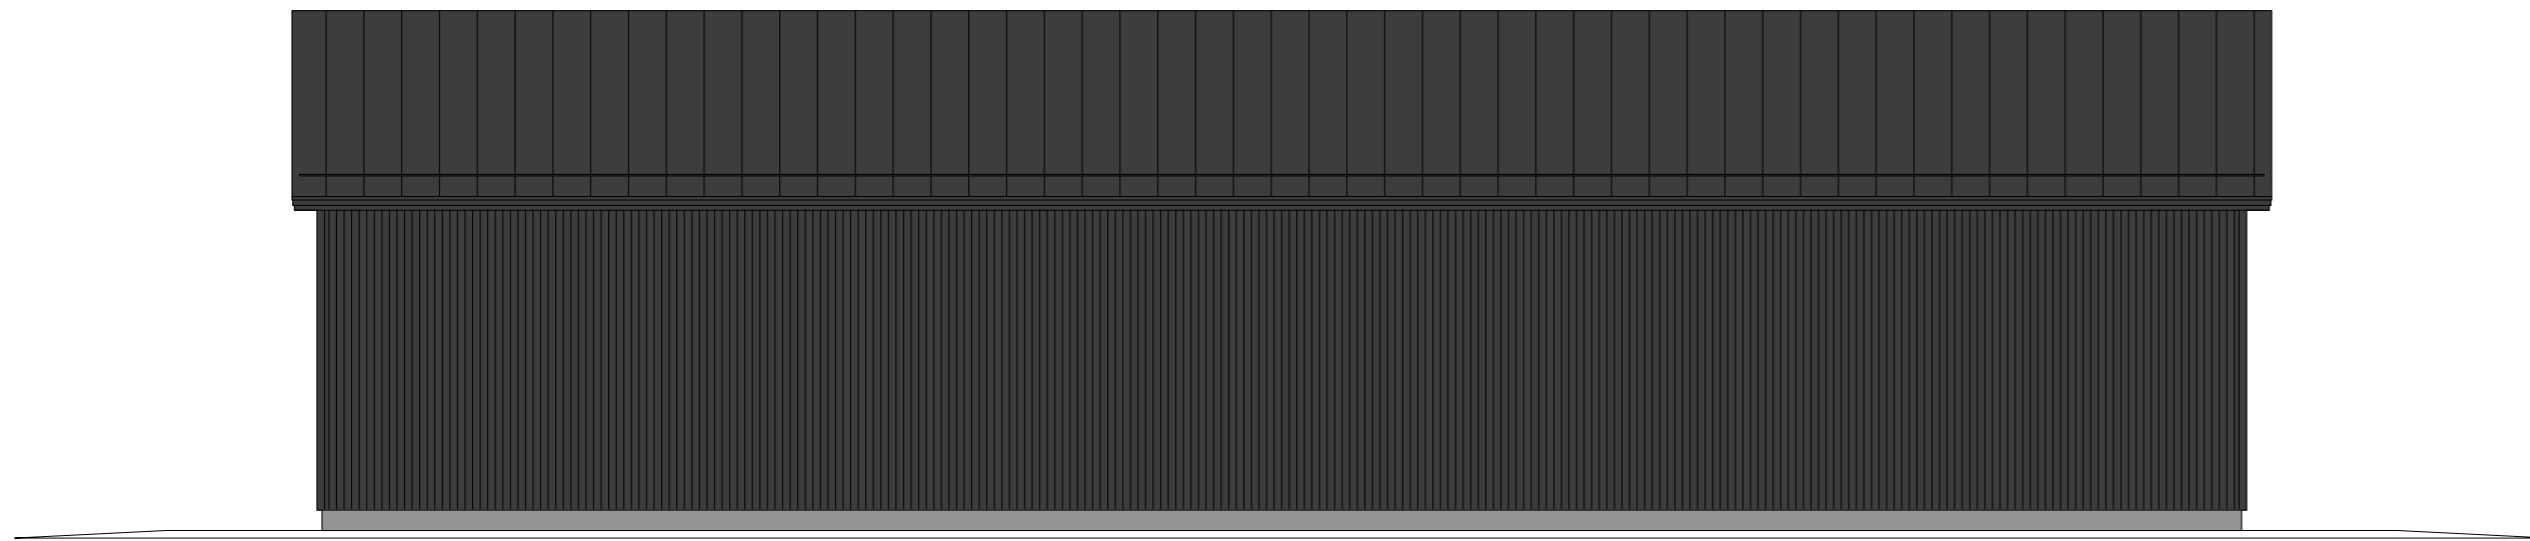

SKÄRNING A-A

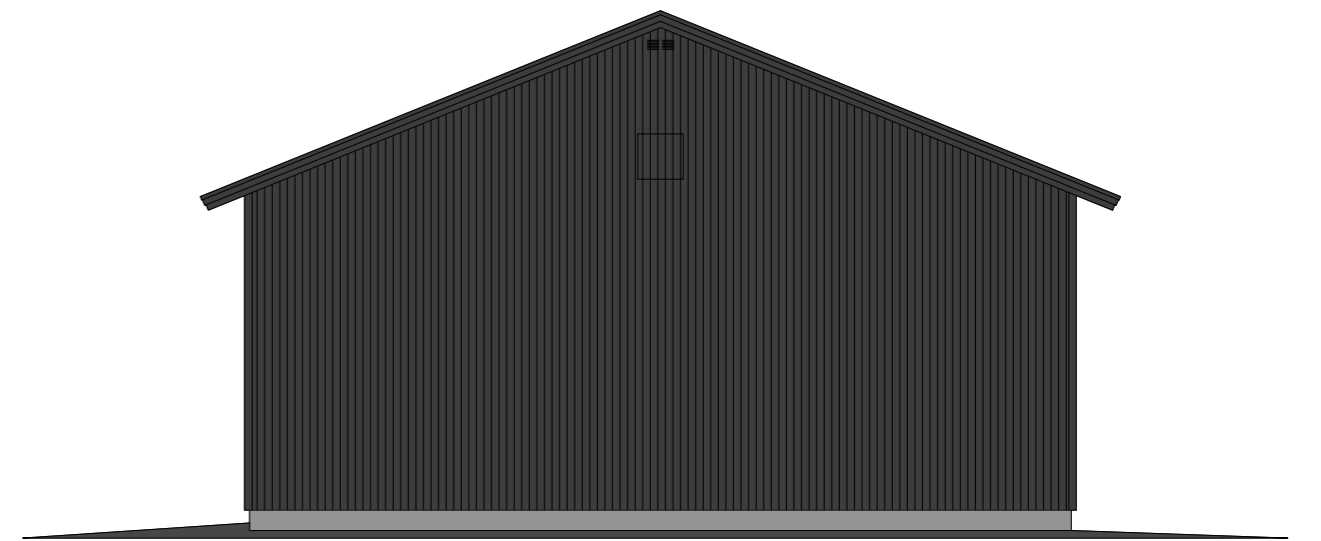

PLAN

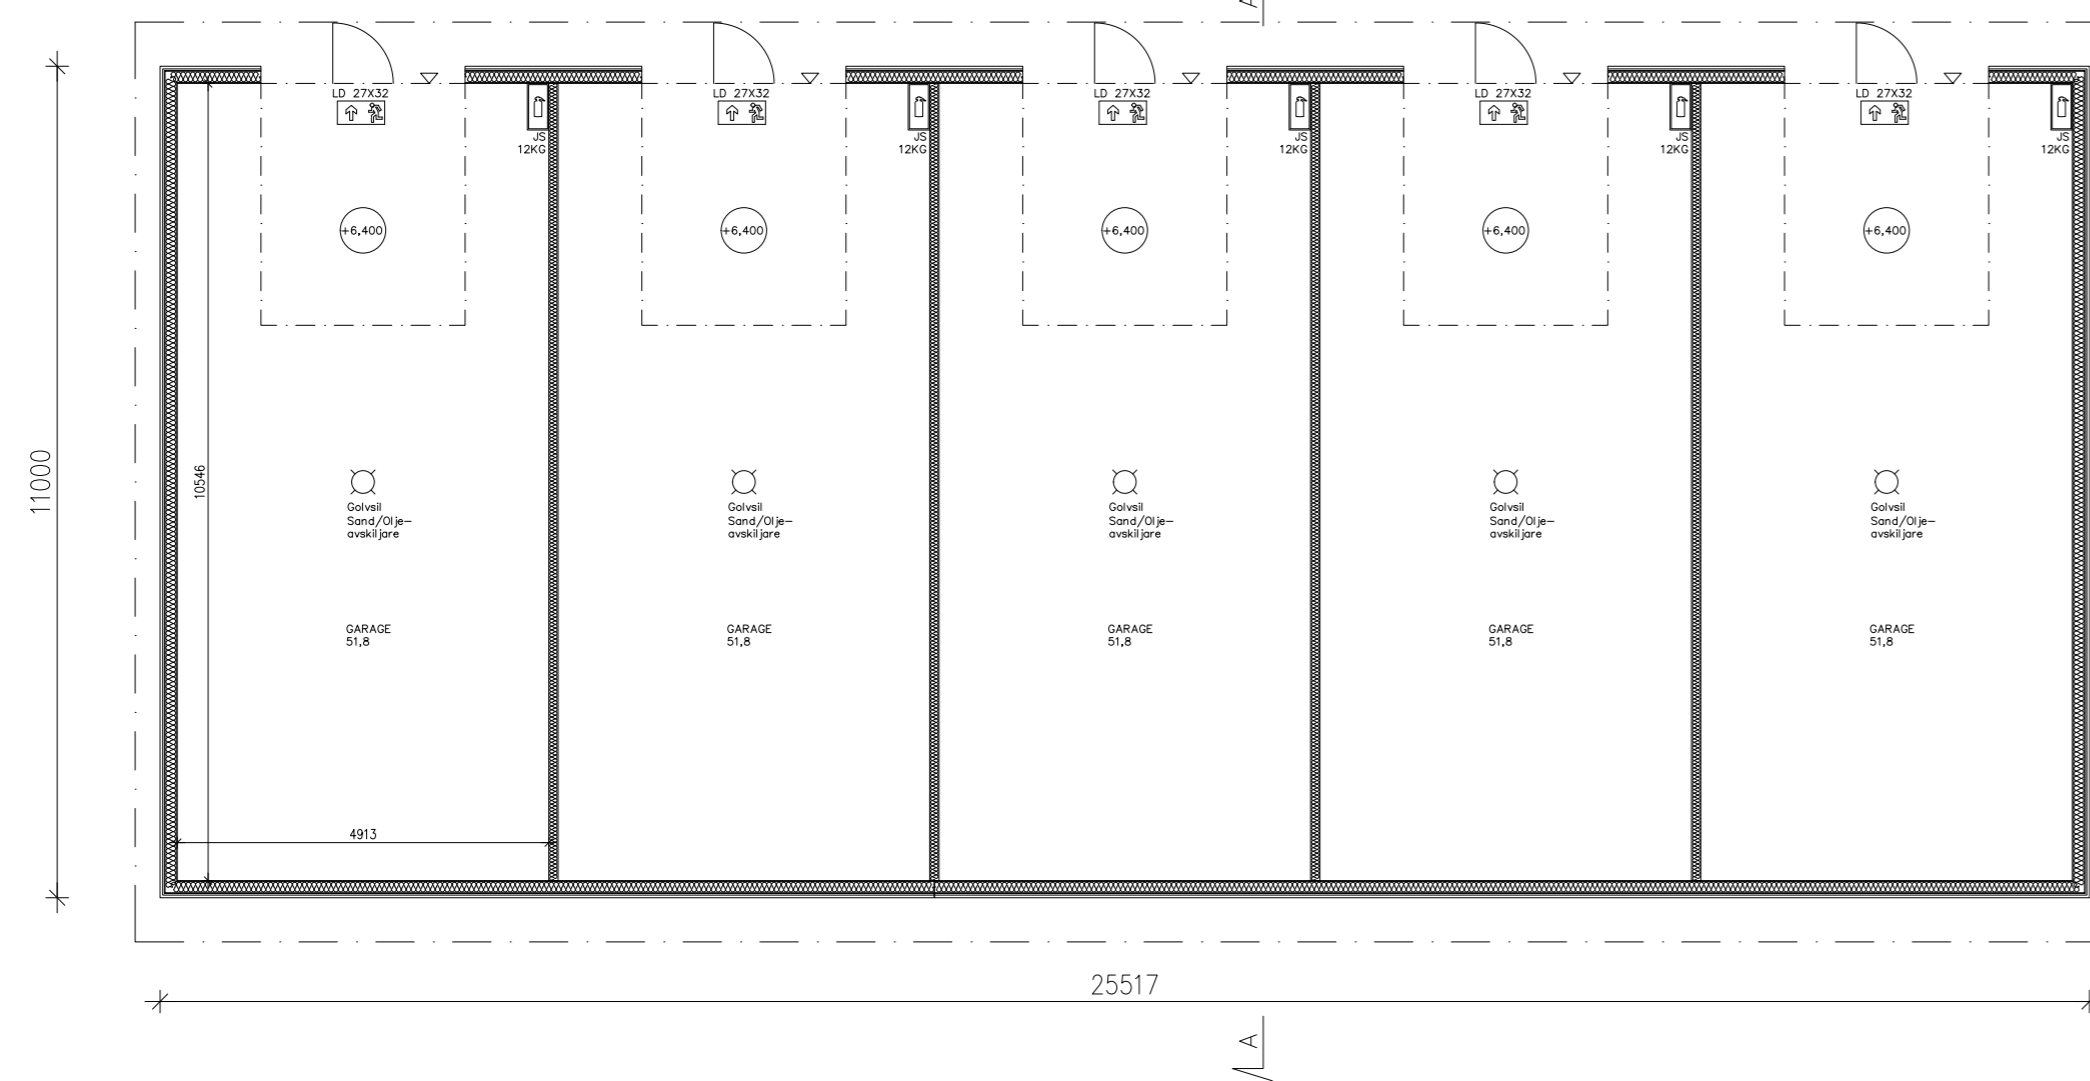

SKÄRNING A-A

