


TY
II
139

Byggrätt: 343 m² v.yta
 A. Bostadshus: 185.0 m²
 B. Ekonomibyggnad: 15.0 m²
 Totalt: 200.0 m²

Exploatering: 58 %

- J Avfallskärl
- HL Sandlåda
- PKT Torkställning
- PI Piskställning

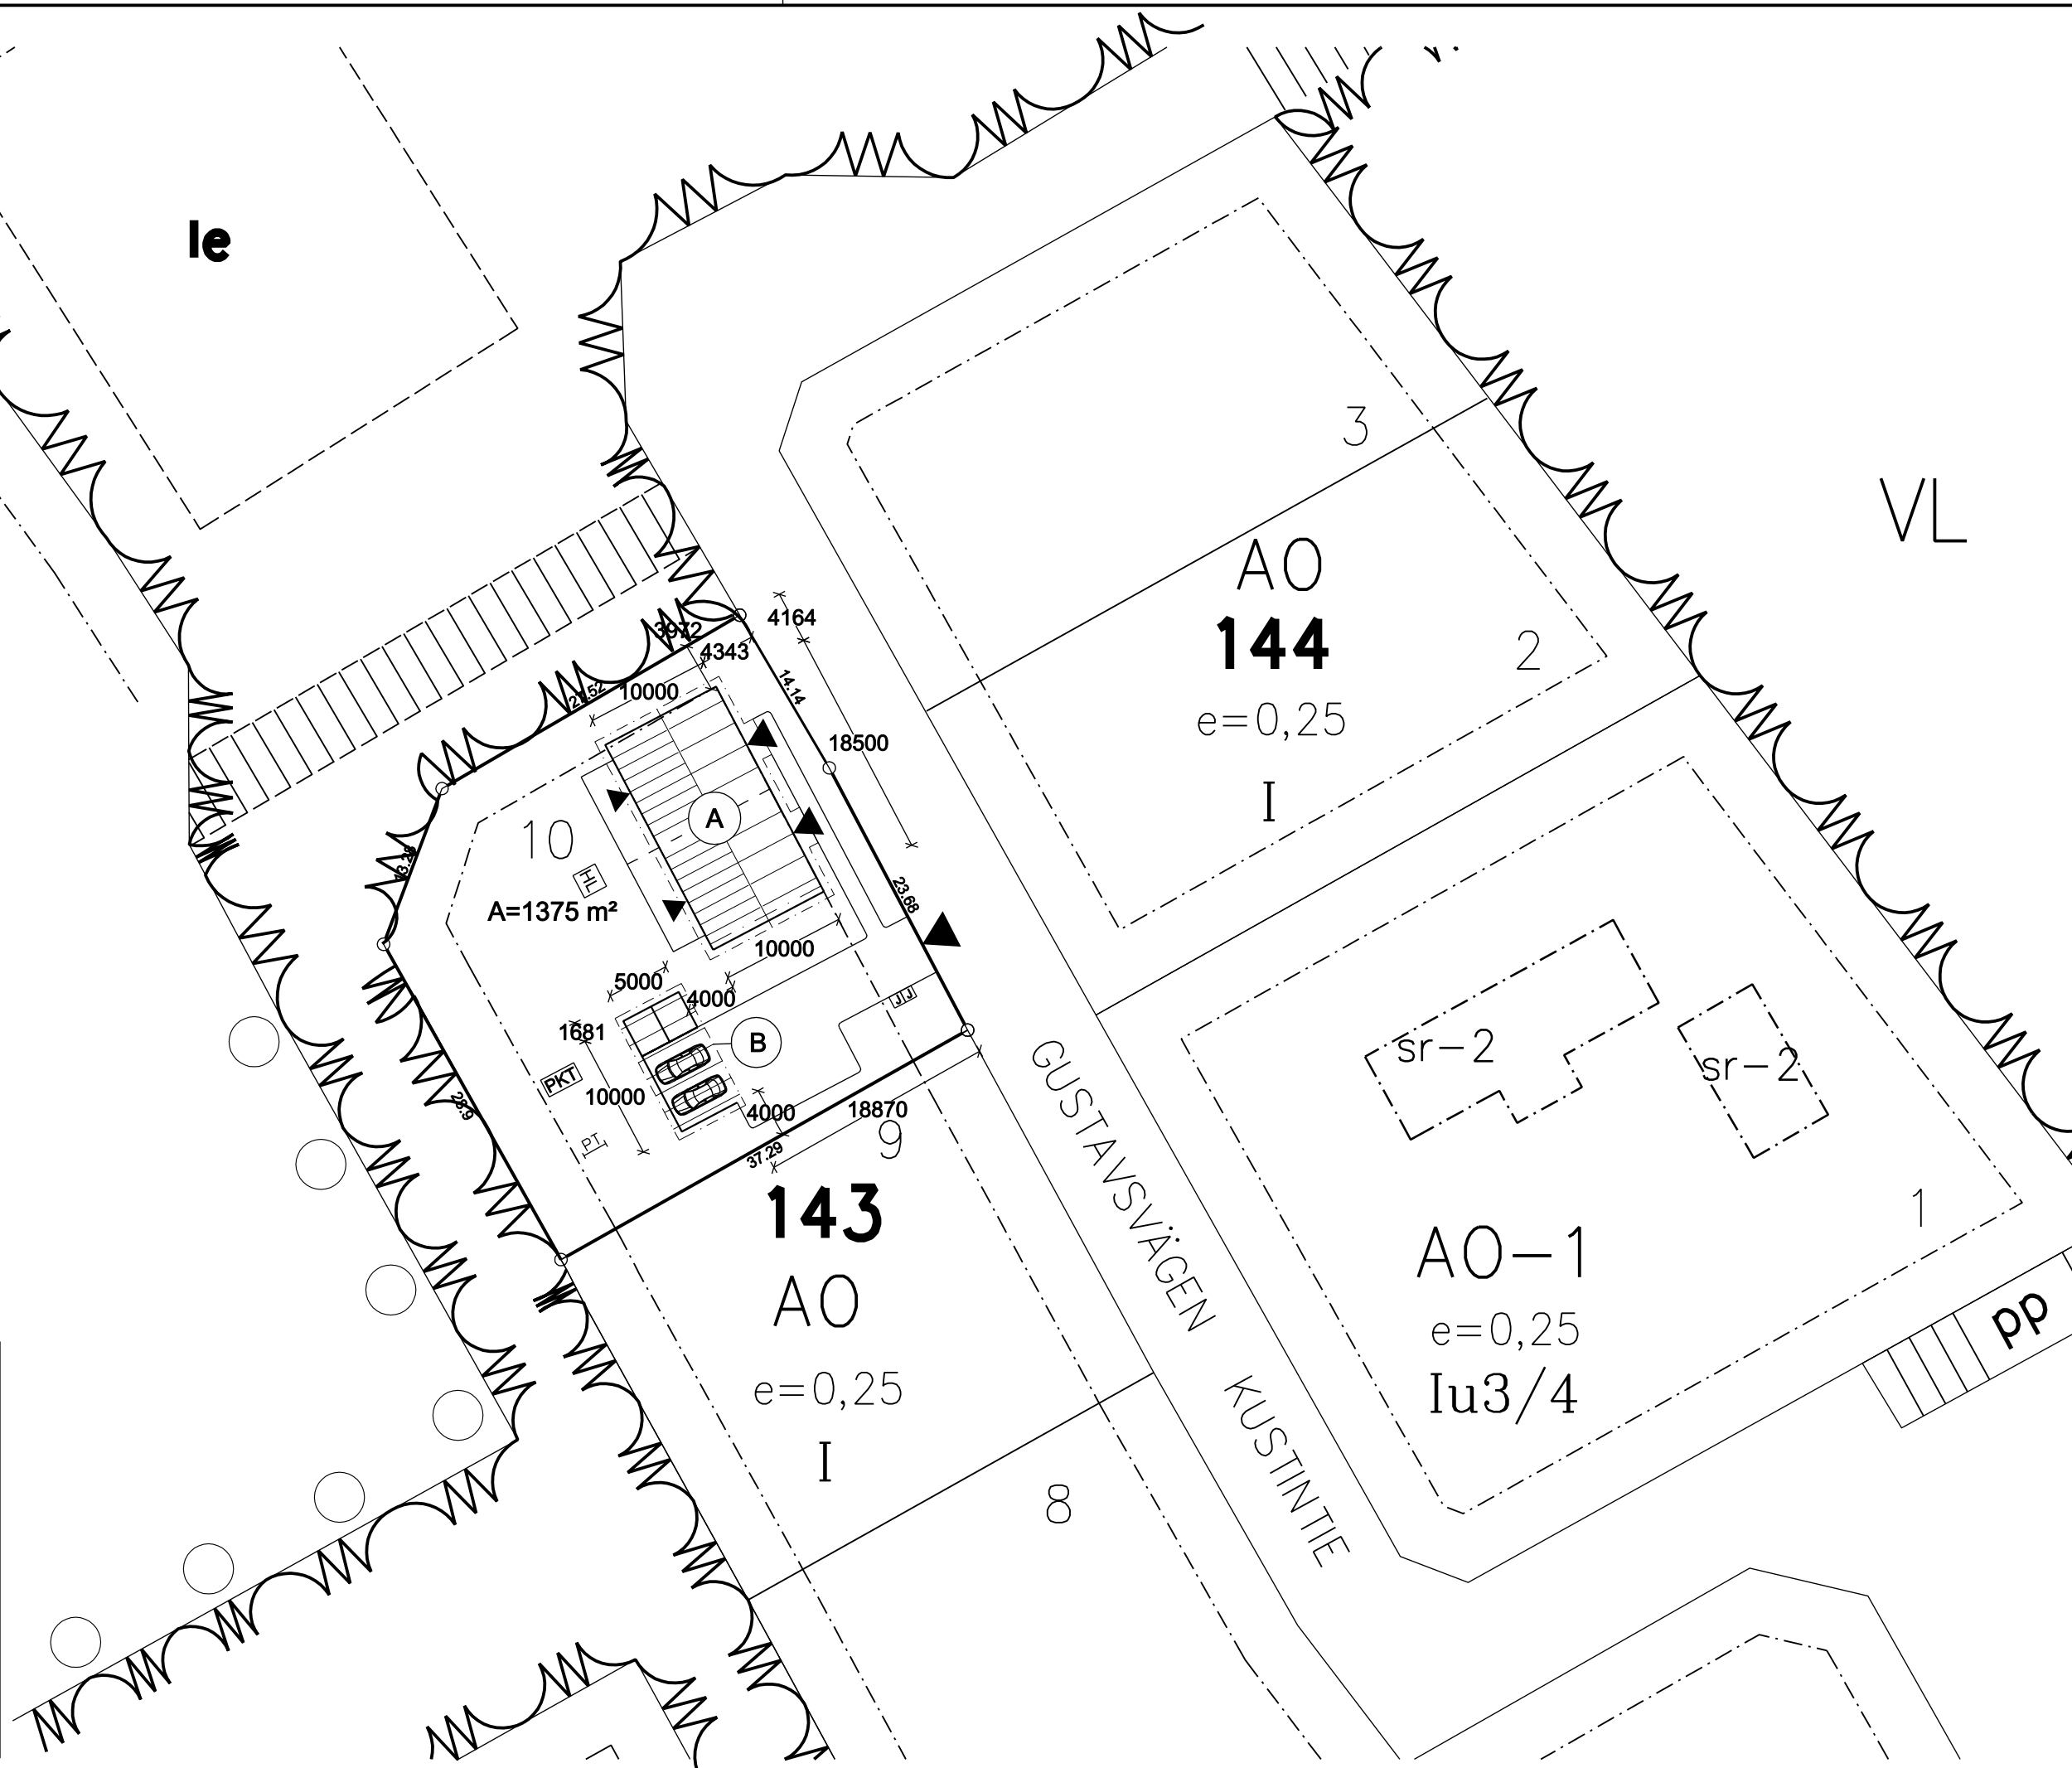

REV.	ANTAL	ÄNDRING	NAMN. DAT	
Stadsdel/By		Kvarter/Läg	Tomt/Enr.	Myndighets anteckningar
401 Kronoby		143	10	
Byggnads nr./Byggnads kännetecken				
288-401-143-10				
Byggnadsåtgärd		Ritningslag	Löpande nr	
NYBYGGNAD		HUVUDRITNING	01	
Byggnadsobjekt		Ritnings innehåll		
BYGGTJÄNST EKLUND		SITUATIONSPLAN		
Gustavsvägen		1:500		
68500 KRONOBY				
Planerarens kontaktuppgifter		Arbetsnummer	Ritning nummer	Revision
Ingenjörbyrå • Insinööritoimisto		4918	101	
NORDMAN CONSTRUCT		Plan.område	Fi	
Henrik Nordman, BI info@nordmanconstruct.fi www.nordmanconstruct.fi mobil +358 50 5531240		ark 4918-101.drw		
Jakobstad 2019-02-15				

Cads Planner House Pro / v 18.0.2