



FASAD MOT NORDVÄST

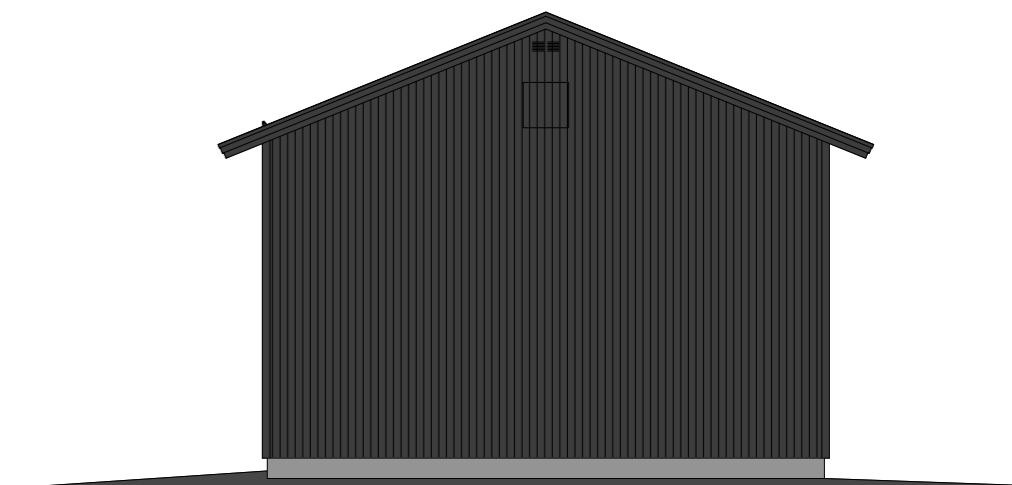


FASAD MOT SYDVÄST




FASAD MOT SYDOST

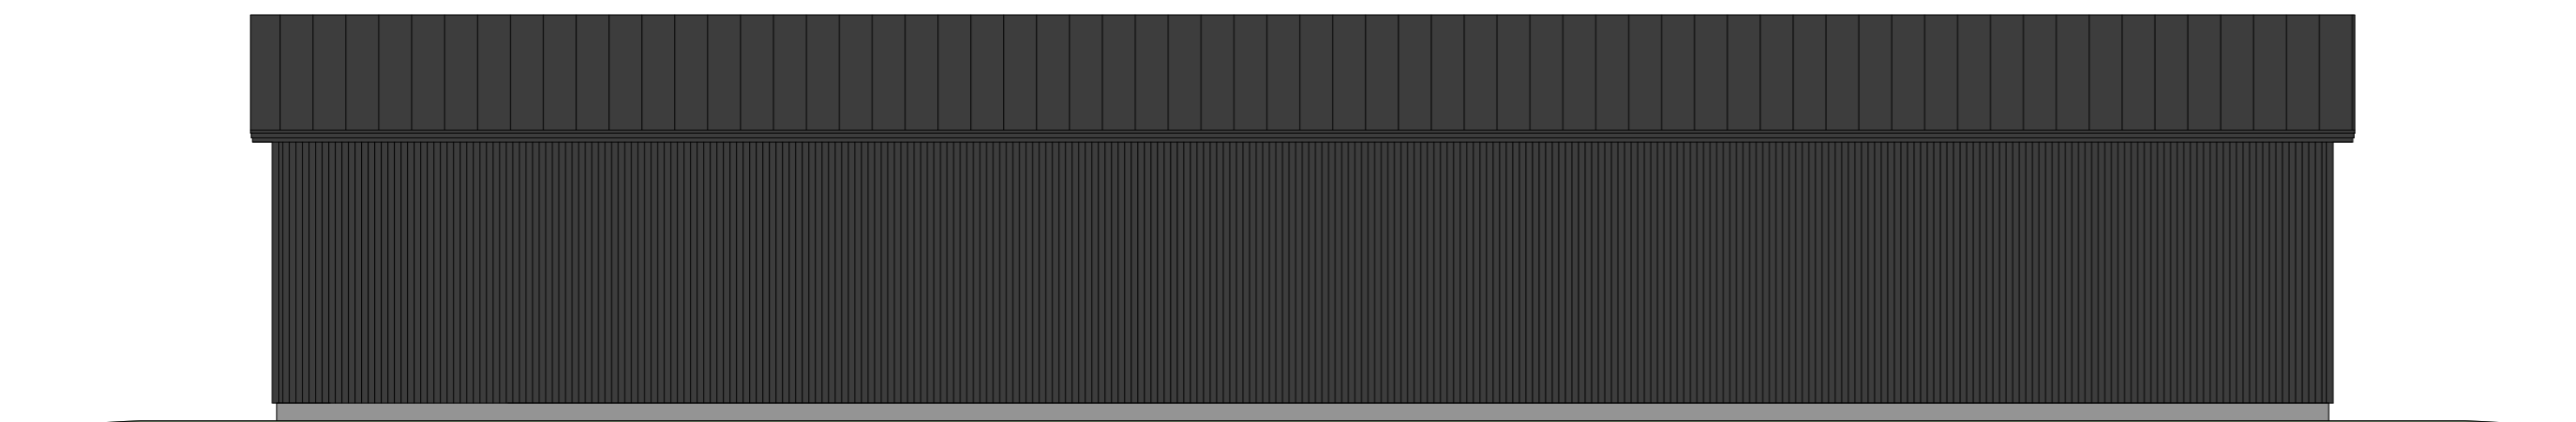

FASAD MOT NORDOST

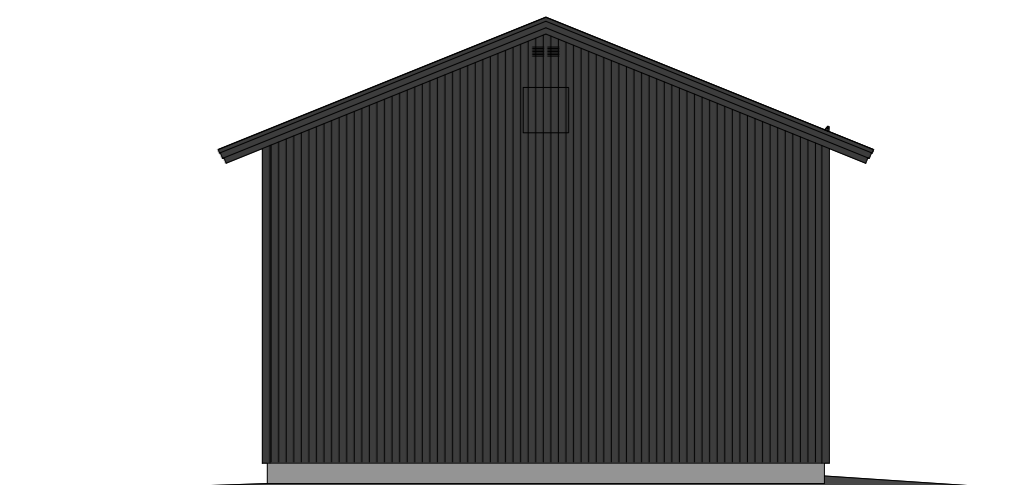

PLAN

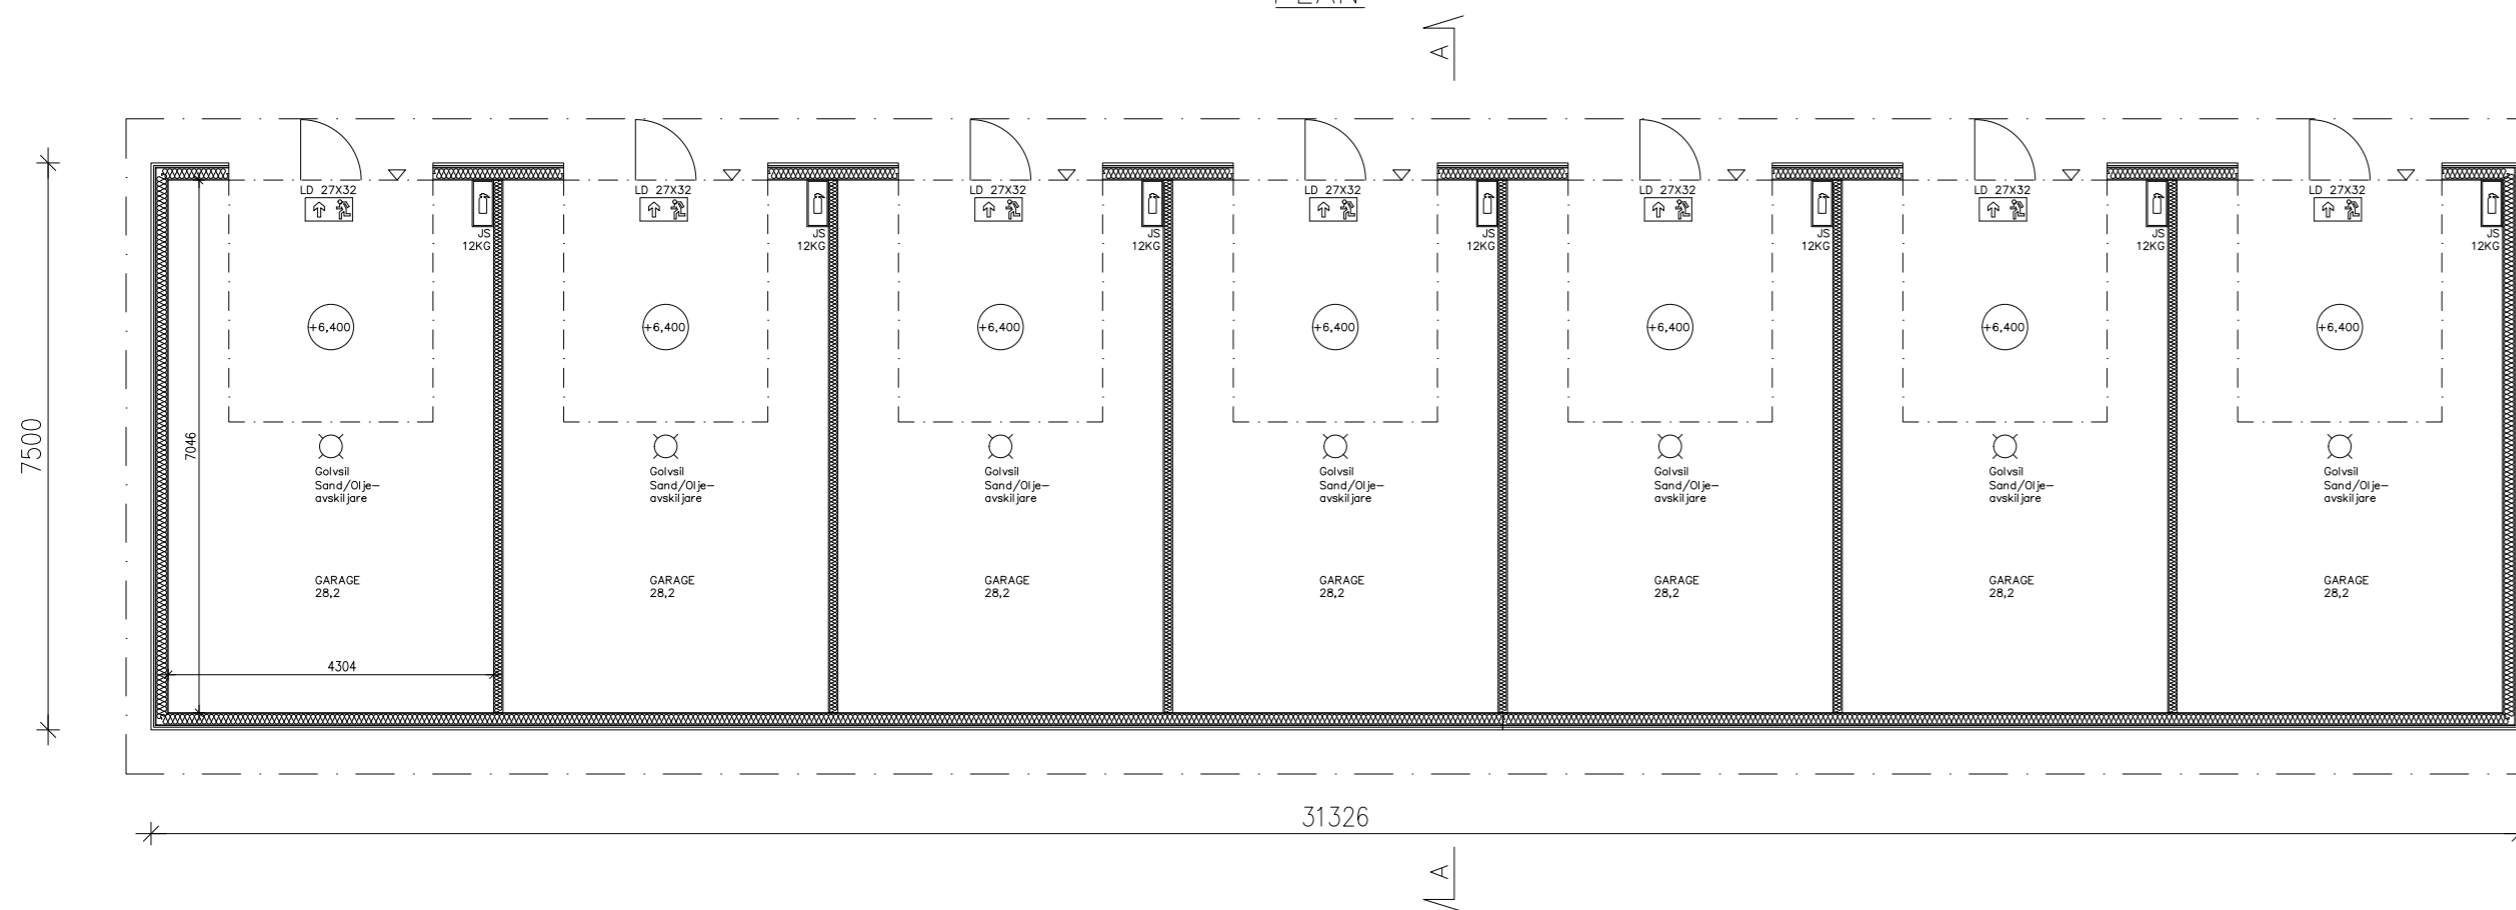

SKÄRNING A-A

