




FASAD MOT SYDOST

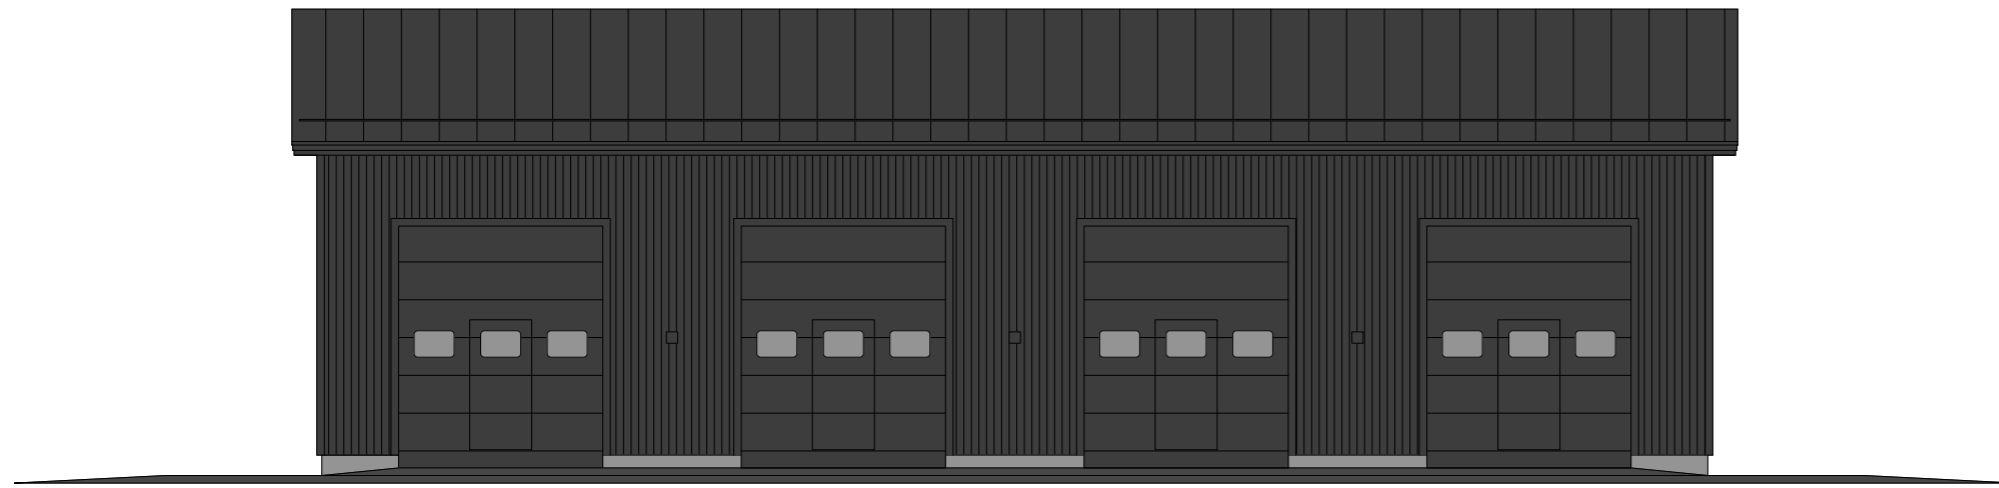


FASAD MOT NORDOST

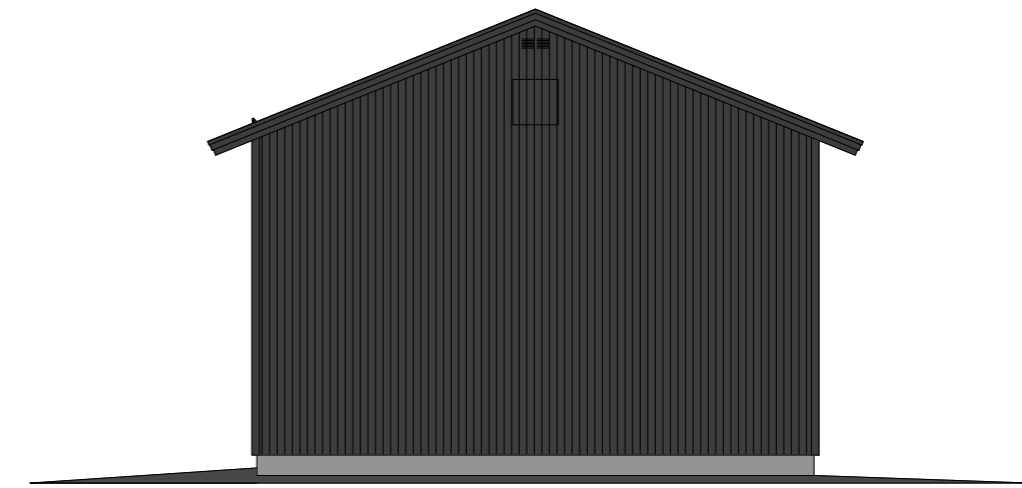


FASAD MOT NORDVÄST

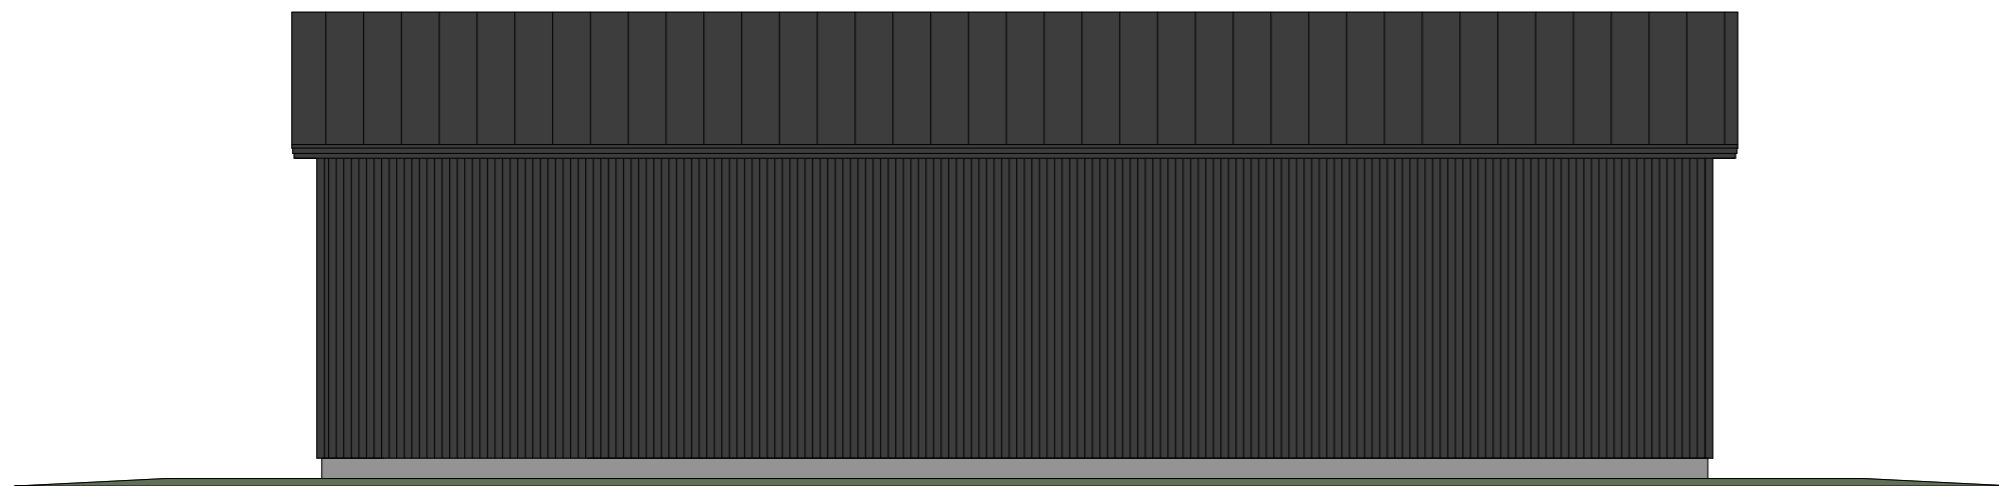

FASAD MOT SYDVÄST

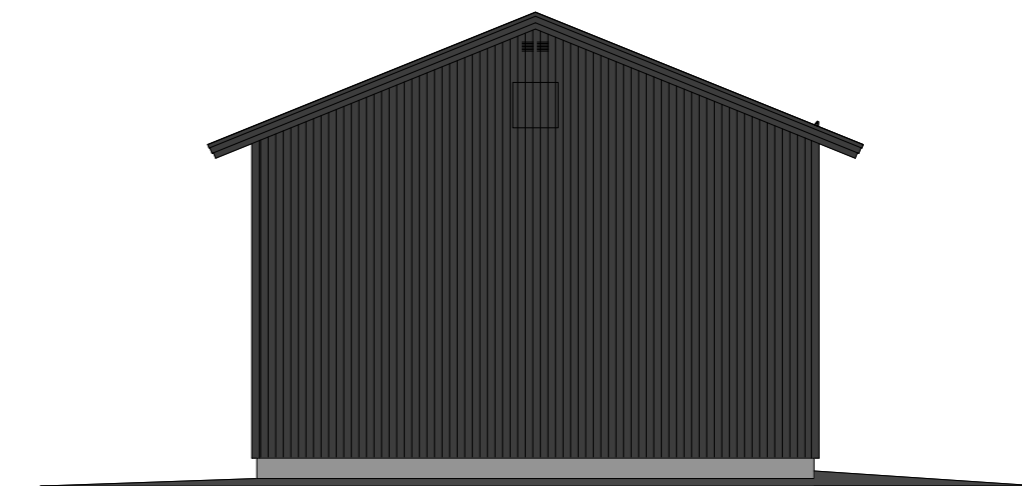

PLAN

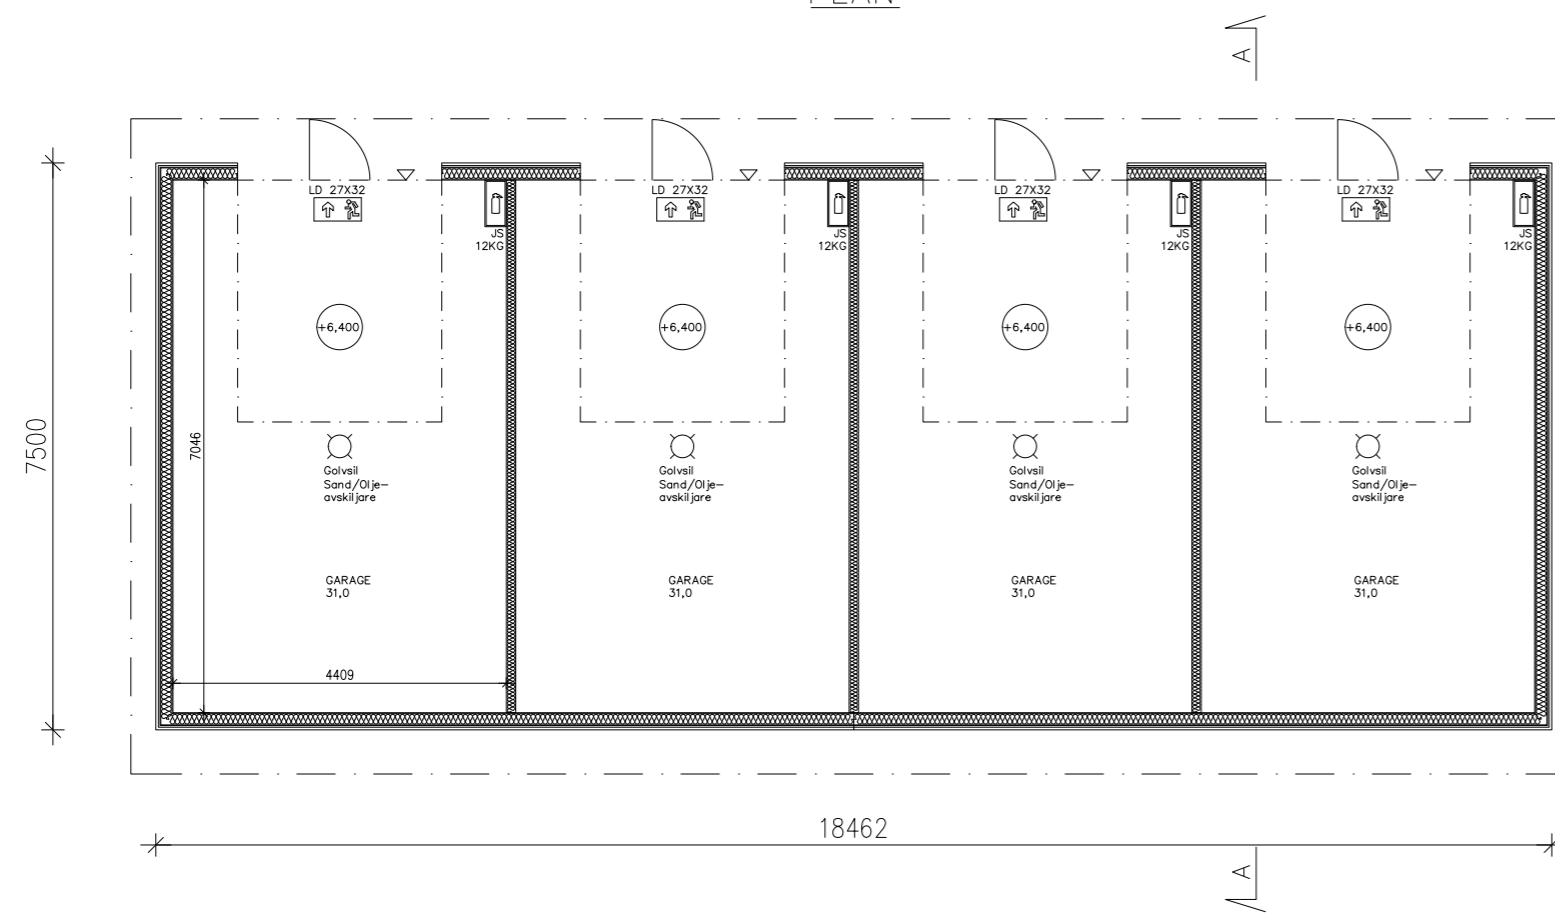

SKÄRNING A-A

